


КАДАСТРОВЫЙ ПАСПОРТ
помещения
(выписка из государственного кадастра недвижимости)

Лист №	3	Всего листов:	3
--------	---	---------------	---

"02" апреля 2014 г. № 13/2014-53698
Кадастровый номер: 13:24:0101066:1067

План расположения помещения на этаже Этаж № 2:

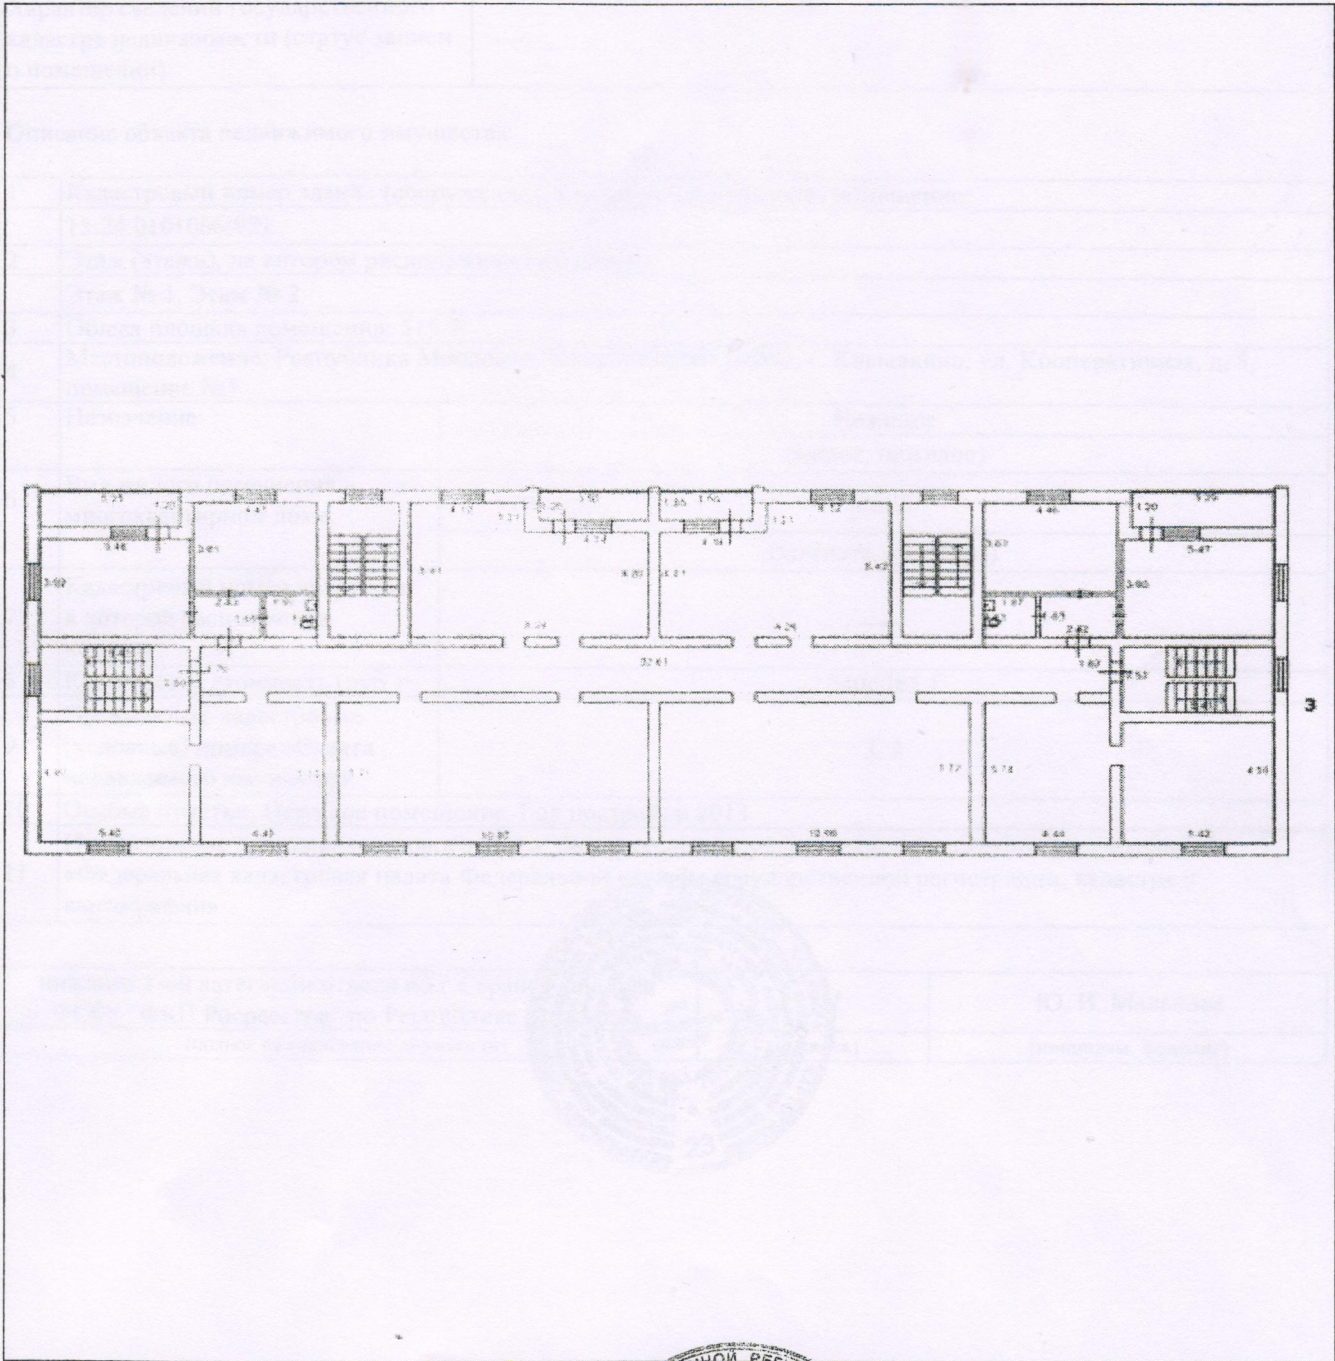

Масштаб 1: 310

инженер I-ой категории отдела по г.Саранск филиала ФГБУ "ФКП Росреестра" по Республике Мордовия (полное наименование должности)	Ю. И. Малькова (инициалы, фамилия)
---	---------------------------------------

